

CONTR. SEMNEAZĂ  
SECRETAR COMUNĂ,  
CAMELIA VELICICĂ



ANEXA Nr. 1  
la Hotărârea nr. 86/27.06.2017 a  
CONSILIULUI LOCAL AL COMUNEI  
TÎRGUȘOR JUDEȚUL CONSTANȚA

Consilier, Munteanu Dumitru Marian

**LISTA cu elementele de identificare ale terenului din extravilanul comunei  
Tîrgușor, propus a fi trecut din domeniul privat in  
domeniul public al comunei Tîrgușor, judetul Constanta**

<i>AMPLASAMENT TEREN EXTRAVILAN PROPUS A FI TRECUT DIN DOM. PRIVAT IN DOM. PUBLIC, AL COM. TIRGUSOR, JUDEȚUL CONSTANTA</i>	<i>SUPRAFATA -mp-</i>	<i>OBSERVATII</i>
NPT 368	56.838 mp rezultat din masuratori 56.900 mp	Teren propus pentru proiectul CONSTRUIREA UNEI PLATFORME COMUNALA DE DEPOZITARE A GUNOIULUI DE GRAJD IN COMUNA TIRGUSOR, JUD . CONSTANTA

**PLAN DE SITUATIE**  
**Extravilan Comuna Tirgusor, NPT 368, jud. Constanta**  
**Scara 1:5000**

**Proprietar:**  
**Consiliul Local Tirgusor**


**Adresa proprietar :**  
**Str. Constantei, nr. 72, com. Tirgusor, jud. Constanta**

**Suprafata rezultata din masuratori : 56838 mp**

ANEXA Nr.2  
 la Hotărârea nr. 86/27.06.2017 a  
**CONSILIULUI LOCAL AL COMUNEI**  
**TIRGUSOR JUDEȚUL CONSTANȚA**

**CONTRASEMNEAZĂ**  
**SECRETAR COMUNA,**  
**CAMELIA VELICICĂ**

**Consilier, Munteanu Dumitru Marian**

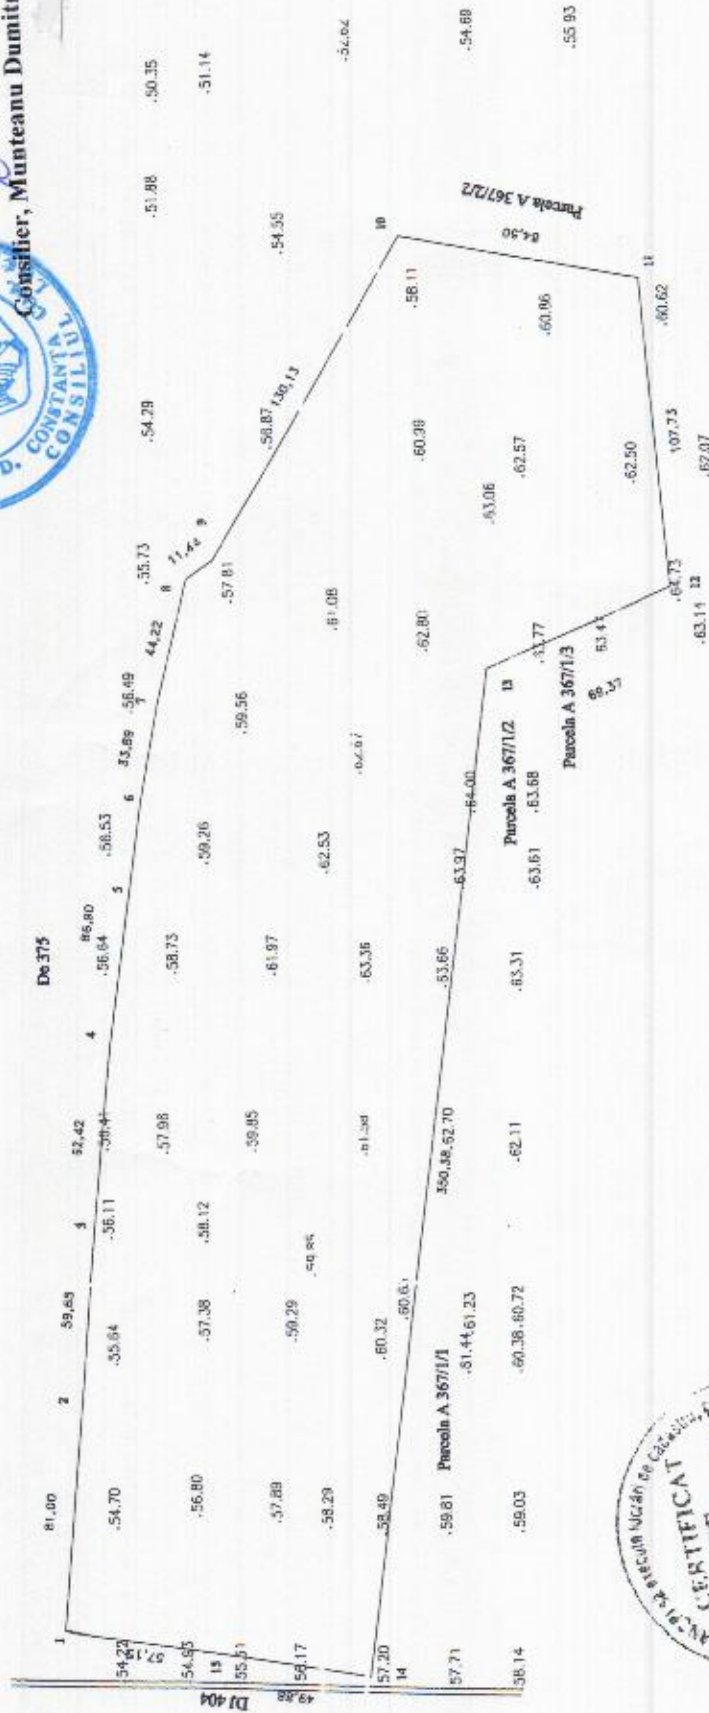

**CERTIFICAT**  
**DE**  
**DEZAVUARE**  
**la**  
**Str. Constantei, nr. 72**  
**Com. Tirgusor, Jud. Constanta**

**Intocmit: PFA Munteanu Marian**

**Data : iunie 2017**