

CONTRASEMNEAZĂ  
SECRETAR COMUNĂ  
  
CAMELIA VELICICĂ

ANEXA Nr. 1  
la Hotărârea nr....2017 a  
CONSILIULUI LOCAL AL COMUNEI  
TÎRGUȘOR JUDEȚUL CONSTANȚA

Consilier, .....

**LISTA cu elementele de identificare ale terenului din extravilanul comunei  
Tirgusor, propus a fi trecut din domeniul privat in  
domeniul public al comunei Tirgusor, judetul Constanta**

<i>AMPLASAMENT TEREN EXTRAVILAN PROPUȘ A FI TRECUT DIN DOM. PRIVAT IN DOM. PUBLIC, AL COM. TIRGUSOR, JUDEȚUL CONSTANTA</i>	<i>SUPRAFATA -ha-</i>	<i>OBSERVATII</i>
NPT 368	56.838 ha rezultat din masuratori 56.900 ha	Teren propus pentru proiectul CONSTRUIREA UNEI PLATFORME COMUNALA DE DEPOZITARE A GUNOIULUI DE GRAJD IN COMUNA TIRGUSOR, JUD. CONSTANTA


**PLAN DE SITUATIE**  
 Extravilan Comuna Tirgusor, NPT 368, jud. Constanta  
 Scara 1:5000

ANEXA NR. 2  
 LA HCL NR. .../2017 A  
 C.M. STRASOR, JOD CONSTANTA  
 CONSULTIER

**Proprietar:**  
 Consiliul Local Tirgusor  
**Adresa proprietar:**  
 Str. Constantei, nr. 72, com. Tirgusor, jud. Constanta

Suprafata rezultata din masuratori : 56838 mp

CONTINUTUL PLANULUI  
 REZULTATUL MASURATORII  
 PLANUL VELOCITATII

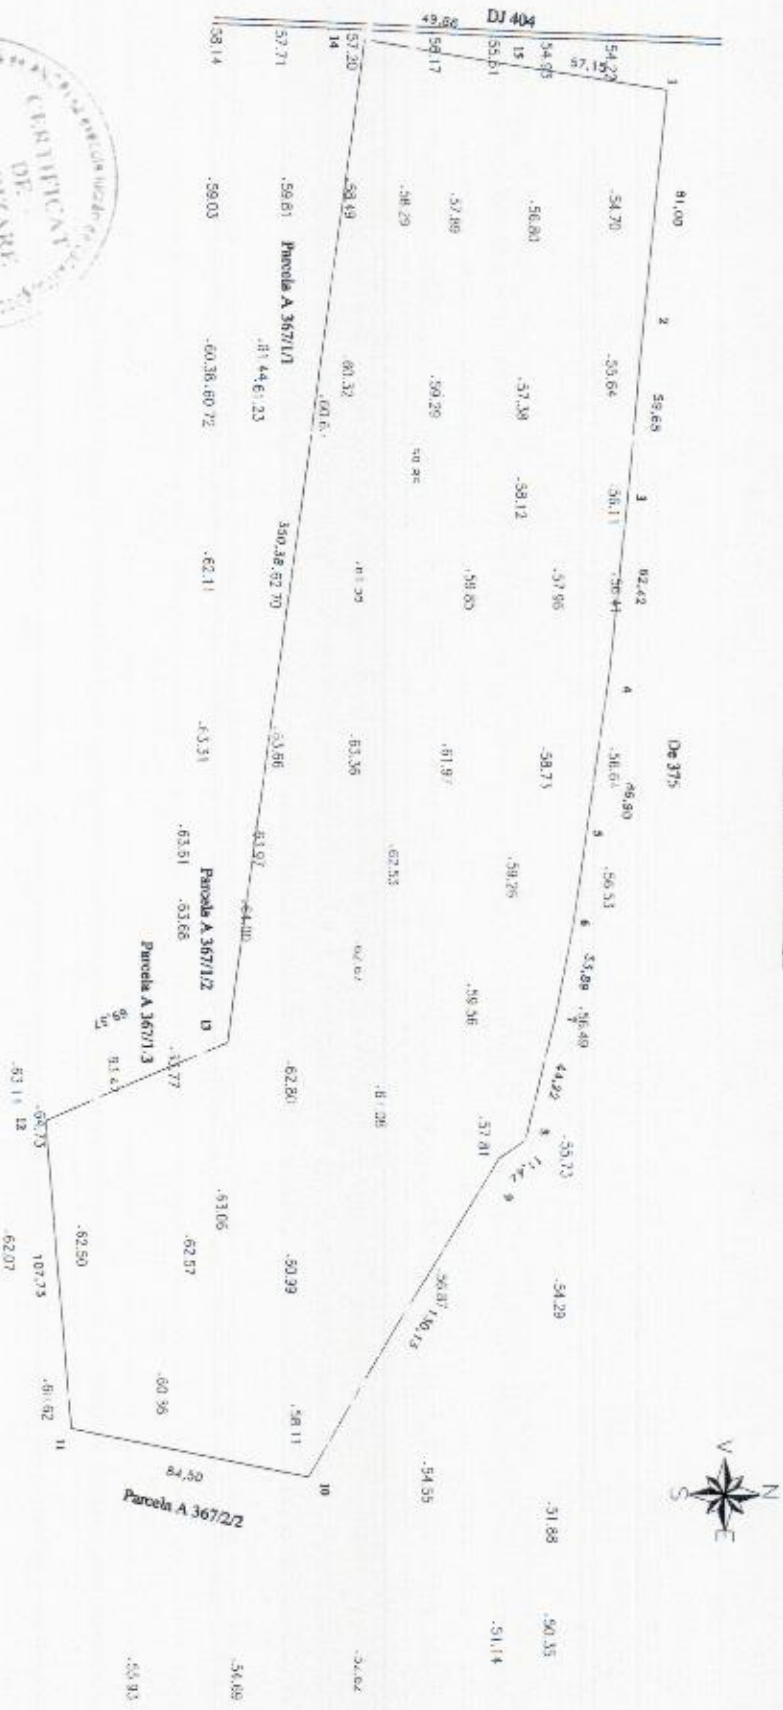

**Intocmit: PFA Munteanu Marian**

**Data : iunie 2017**