


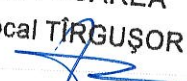

PUNCT SUPPLEMENTAR

Primit azi 29.06.2020

DUPĂ CONVOCAREA  
Consiliului Local TÂRGUȘOR  
Secretar, 

PROIECT DE HOTĂRÂRE

nr. 50 din 26.06.2020



privind aprobarea propunerii schimbării destinației parțiale a unui imobil - construcție, aparținând domeniului public al comunei Târgușor, în care și-a desfășurat activitatea Școala primară nr.2 Mireasa, din spațiu de învățământ, în spațiu necesar desfășurării activității unui Cămin Cultural

Analizând temeiurile juridice, respectiv:

- prevederile art. 129 alin. (2) lit. c) din Ordonanța de urgență a Guvernului nr. 57/2019 privind Codul administrativ, cu modificările și completările ulterioare;
- prevederile art. 3 pct. 1, art. 4 și art. 9 pct. 1 din Ordinul nr. 5819/2016 privind aprobarea procedurii de elaborare a avizului conform pentru schimbarea destinației bazei materiale a instituțiilor și unităților de învățământ preuniversitar de stat, precum și condițiile necesare acordării acestuia;
- prevederile Hotărârii Guvernului nr. 904/2002 privind atestarea domeniului public al județului Constanța, precum și al municipiilor, orașelor și comunelor din județul Constanța, respectiv Anexa nr. 60 - Inventarul bunurilor care aparțin domeniului public al comunei Târgușor;

Ținând cont de:

- referatul de aprobare prezentat de domnul Viorel Petre, primarul comunei Târgușor, județul Constanța;
- raportul compartimentului de specialitate întocmit de compartimentul de specialitate din aparatul de specialitate al primarului comunei Târgușor, județul Constanța;
- avizul Comisiei de specialitate nr.1 a Consiliului Local Târgușor, județul Constanța;

Luând act de:

- Hotărârea nr. 17/2019 a Consiliului de administrație al Școlii Gimnaziale nr. 1 Târgușor, prin care se acordă avizul favorabil pentru schimbarea destinației bazei materiale pentru Școala primară nr.2 Mireasa;
- Acordul Consiliului de administrație Nr. \_\_\_/\_\_\_\_\_, al Inspectoratului Școlar Județean Constanța;
- prevederile art.112\* alin.(6) din Legea educației naționale Nr.1/2011, cu modificările și completările ulterioare;

În temeiul prevederilor art. 139 alin. (1) și alin. (3) lit. g) coroborat cu art. 196 alin. (1) lit. a) din Ordonanța de urgență a Guvernului nr. 57/2019 privind Codul administrativ, cu modificările și completările ulterioare,

# CONSILIUL LOCAL AL COMUNEI TÂRGUȘOR

adoaptă prezenta hotărâre:

**Art.1.** - (1) Se aprobă propunerea schimbării destinației parțiale a imobilului-construcție, aparținând domeniului public al comunei Târgușor, în care a funcționat Școala primară nr. 2 Mireasa, identificat în PLANUL RELEVU CONSTRUCȚIE C1, existent și propus, prezentat în anexă la prezenta hotărâre, din spațiu de învățământ, în spațiu necesar desfășurării activității unui Cămin Cultural .

(2) Anexa face parte integrantă din prezenta hotărâre .

**Art. 2.** - Primarul comunei Târgușor, județul Constanța va asigura, cu sprijinul compartimentului de specialitate și respectarea actelor normative în materie, aducerea la îndeplinire a prevederilor prezentei hotărâri.

**Art. 3.** - Prezenta hotărâre se comunică prin intermediul secretarului general al comunei Târgușor, Instituției Prefectului - județul Constanța, Ministerului Educației și Cercetării, Școlii Gimnaziale nr. 1 Târgușor, se aduce la cunoștință publică prin afișare la sediul Consiliului Local al comunei Târgușor, postare pe pagina de internet [www.primariatirgusor.ro](http://www.primariatirgusor.ro) și se publică în Monitorul Oficial Local.

INIȚIATOR PROIECT:

**Viorel PETRE,**  
Primar

AVIZEAZĂ PENTRU LEGALITATE:  
secretarul general al comunei Târgușor,  
**Camelia VELICICĂ**


Avizat pentru legalitate,  
Secretar general al com. Târgușor

**Camelia Velicică**  
Data: 29 .06.2020



Raport de specialitate  
Compartiment : Urbanism

**Anca Bânga**  
Data depunerii :30.06.2020

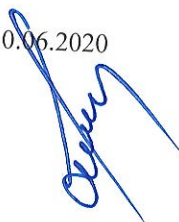

Aviz Comisia de specialitate Nr.1  
a Consiliului local Târgușor

**Ticoschi Daniel-Marius**  
Data depunerii: 30.06.2020








# RELEVU CONSTRUCTIE CI - parter

Scara 1:200

Nr. cadastral al terenului	Suprafata (mp)	Adresa imobilului
		Localitatea Mireasa, str. Albinelor nr. 11, jud. Constanta
		UAT
		CF individuala

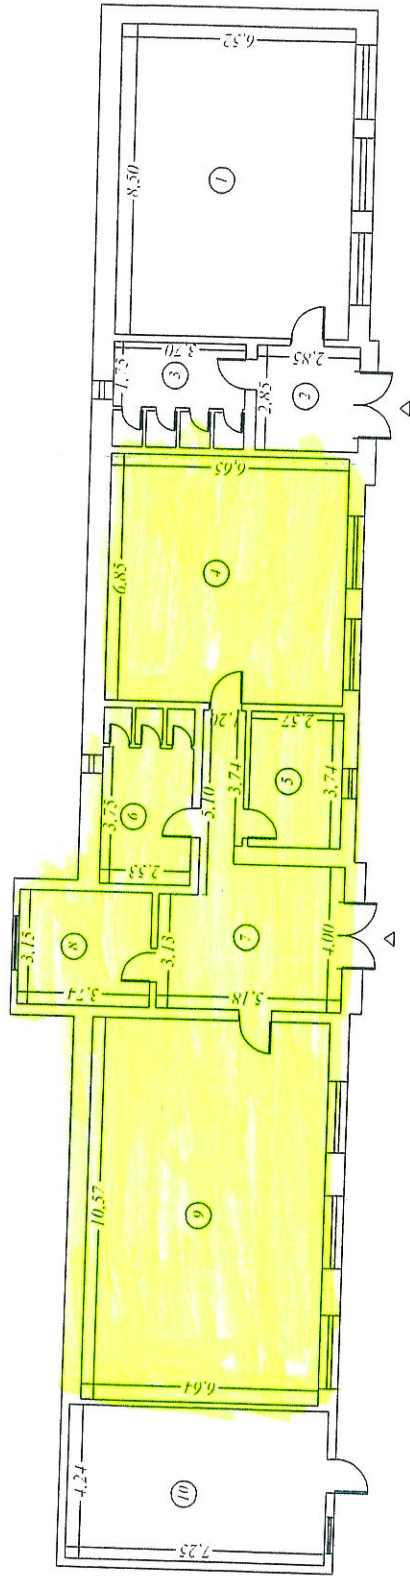

Propos.

Nr. incapere	Denumire incapere	Suprafata utila (mp)
1	Sala clasa	55.42
2	Hol	8.12
3	Grupuri sanitare	9.87
4	Bucatarie	45.55
5	Magazie	9.61
6	Grupuri sanitare	11.80
7	Hol	24.73
8	Birou	11.78
9	Salon	70.18
10	Centrala termica	30.74
Suprafata Utila =		277.80 mp
Suprafata Totala =		277.80 mp

Executant, P.F.A. MUNTIANU-MARIAN

Data 14.05.2019

CERTIFICAT DE AUTORIZARE Seria RO-CT-F Nr. 0032

MUNTEANU MARIAN

PROFESOR CATEGORIA I